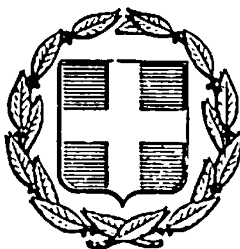


ΕΦΗΜΕΡΙΣ ΤΗΣ ΚΥΒΕΡΝΗΣΕΩΣ
ΤΗΣ ΕΛΛΗΝΙΚΗΣ ΔΗΜΟΚΡΑΤΙΑΣ

ΑΘΗΝΑ 18 ΑΠΡΙΛΙΟΥ 1985	ΤΕΥΧΟΣ ΤΕΤΑΡΤΟ	ΑΡΙΘΜΟΣ ΦΥΛΛΟΥ 151

ΠΕΡΙΕΧΟΜΕΝΑ

ΑΠΑΛΛΟΤΡΙΩΣΕΙΣ

ΑΠΟΦΑΣΕΙΣ

Αριθ. 801 (1)

Κήρυξη αναδασωτέας έκτασης εκατό (100) στρεμμάτων στη θέση «Χαράδρα 14» περιοχής Κοινότητας Σίλλης—Πρασινάδας Ν. Δράμας.

Ο ΝΟΜΑΡΧΗΣ ΔΡΑΜΑΣ

Έχοντας υπόψη:

1. Τις διατάξεις για διοικητική αποκέντρωση.
2. Τις διατάξεις του άρθρου 117 παρ. 3 του Συντάγματος της Χώρας.
3. Τις διατάξεις του Ν. 998/79 «περί προστασίας δασών κλπ.» και ειδικότερα:

α) Του άρθρου 41 παρ. 1.

β) Του άρθρου 38 παρ. 1.

4. Τις διατάξεις του Υπουργείου Γεωργίας:

α) 160417/1180/8.7.80.

β) 182417/1180/8.7.80.

5. Την αριθ. 3110/13.2.1985 αναφορά—πρόταση του Δασαρχείου Δράμας, με την οποία προτείνεται η κήρυξη αναδασωτέας της έκτασης που αναφέρεται στο θέμα για λόγους προστασίας αυτής, αποφασίζουμε:

Κηρύσσουμε αναδασωτέα με σκοπό την επαναδημιουργία της βασικής βλάστησης που καταστράφηκε κατά την πυρκαγιά της 7.10.1984 και τη διατήρηση του χαρακτήρα του δάσους, εμβαδού εκατό (100) στρεμμάτων, που βρίσκεται στη θέση «Χαράδρα 14» περιοχής Κοινότητας Σίλλης—Πρασινάδας Ν. Δράμας, που προσδιορίζεται από τα στοιχεία Α|Β,Γ,Δ,Α και έχει όριο:

Ανατολικά: Με δάσος—Σύνορα Βουλγαρίας.

Δυτικά: Με δάσος.

Βόρεια: Με δάσος.

Νότια: Με δάσος.

Όπως φαίνεται στο συνημμένο διάγραμμα που τελεί αναπόσπαστο μέρος της απόφασης αυτής.

Η αποκατάσταση της βασικής βλάστησης θα γίνει με φυσική αναγέννηση.

Η απόφαση αυτή να δημοσιευθεί στην Εφημερίδα της Κυβερνήσεως.

Δράμα, 19 Φεβρουαρίου 1985


Ο Νομάρχης

ΕΥΑΓΓΕΛΟΣ ΡΟΓΚΑΚΟΣ

ΝΟΜΑΡΧΙΑ ΔΡΑΜΑΣ
Δ/ΝΣΗ ΔΑΣΩΝ ΔΡΑΜΑΣ
ΔΑΣΑΡΧΕΙΟ ΔΡΑΜΑΣ

ΣΧΕΔΙΑΓΡΑΜΜΑ

Της έκτασης των 100 Στρ. κοινότητας Εξοχ. Πρασινάδας που πρόκειται αναδασωθεί στην περιοχή χαράδρα 14

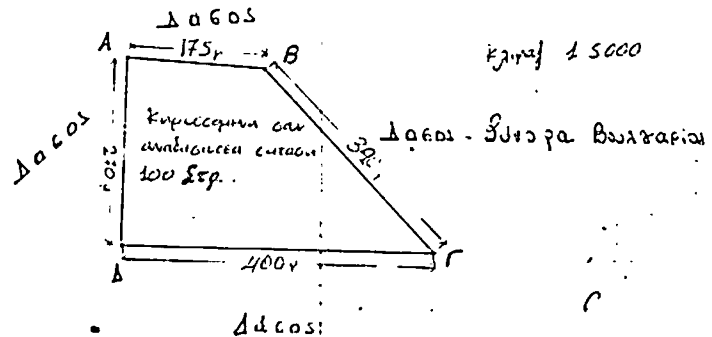

ΠΡΟΣΑΝΑΤΟΛΙΣΤΙΚΟ ΑΠΟΣΠΑΣΜΑ ΧΑΡΤΟΥ ΚΛΙΜΑΞ 1:50.000

Α: Εκχερσωμένη έκταση
Β: Για αναδάσωση

ΔΡΑΜΑ 13/2/85
Ο Δασάρχης
Ευτυχιάδης

ΔΡΑΜΑ 13/2/85
Ο συντάξας Δασολόγος
ΓΕΩΡΓΙΑΔΗΣ ΑΒΡΑΑΜ

Δράμα 29-3-85
Ο Δ/ντής Δασών

(2)

Αριθ. 3162

Καθορισμός των ορίων του αιγιαλού και δημιουργία ζώνης παραλίας στη θέση «ΜΠΟΥΚΑΡΙ» περιοχής κοινότητας Κουσπάδων-Κερκύρας μπροστά στην ιδιοκτησία Ανδρέα Βλαχόπουλου.

Ο ΝΟΜΑΡΧΗΣ ΚΕΡΚΥΡΑΣ

'Εχοντας υπόψη :

1. Τις διατάξεις των άρθρων 1 μέχρι και 7 του Α.Ν. 2344/1940 «περί αιγιαλού και παραλίας», όπως τροποποιήθηκαν και συμπληρώθηκαν με τις διατάξεις :

α) Του άρθρου 13 του Ν. 1078/1980 και β) Του άρθρου 23 του Ν. 1337/1983.

2. Τις διατάξεις της παραγράφου 9 του άρθρου 1 του Κεφαλαίου Β' της 0.208/181/26.4.1982 (ΦΕΚ 214/26.4. 1982 τεύχος Β') κοινής απόφασης των Υπουργών Προεδρίας Κυβερνήσεως και Οικονομικών «Αναμόρφωση Συλλογικών Οργάνων Γνωμοδοτικής και Αποφασιστικής αρμοδιότητας του Υπουργείου Οικονομικών».

3. Την έκθεση της «Επιτροπής καθορισμού των ορίων του αιγιαλού και παραλίας και θέσεων αμμοληψίας», που καθόρισε τα όρια του αιγιαλού και της παραλίας στην περιοχή «ΜΠΟΥΚΑΡΙ» κοινότητας Κερκύρας και το από Σεπτεμβρίου 1982 με κλίμακα 1:500 τοπογραφικό διάγραμμα του Τοπογράφου μηχανικού Κων/ντίνου Λέσση, που θεωρήθηκε την 23 Ιανουαρίου 1985 από τη Διεύθυνση Τεχνικών Υπηρεσιών της Νομαρχίας Κερκύρας και συνοδεύει την έκθεση της προαναφερόμενης Επιτροπής.

4. Τη σύμφωνη γνώμη του Γενικού Επιτελείου Ναυτικού, που διατυπώθηκε στον Φ. 187.2/481/29.8.1984 έγγραφό του.

5. Τις διατάξεις του άρθρου 1 της παραγράφου 1 του Ν. 3200/1955 (ΦΕΚ 97/Α/1955) «περί διοικητικής αποκεντρώσεως» σε συνδυασμό με τις διατάξεις του από 28.6. 1955 Β. Δ/τος «περί εξαιρέσεως από της κατά το άρθρο 1 παράγραφος 1 του Ν. 3200/1955 αρμοδιότητος των Νομαρχών, αντικειμένων τινών αρμοδιότητος του Υπουργού Οικονομικών», του Β.Δ. 704/1970 και του άρθρου 1 παράγραφος 5 του Π.Δ. 71/25.2.1984, σχετικά με τη μεταβίβαση αρμοδιοτήτων του Υπουργού Οικονομικών στους Νομάρχες και στις περιερειακές Αρχές διανομαρχιακού επιπέδου, αποφασίζουμε :

1. Επικυρώνουμε την από 23.1.1985 έκθεση της Επιτροπής καθορισμού των ορίων του αιγιαλού και παραλίας και θέσεων αμμοληψίας, καθώς και το τοπογραφικό διάγραμμα, που την συνοδεύει, το οποίο συντάχτηκε από τον Κων. Λέσση Τοπογράφο μηχανικό, με κλίμακα 1:500 και θεωρήθηκε την 23.1.1985 από τη Διεύθυνση Τεχνικών Υπηρεσιών της Νομαρχίας επί του οποίου η πιο πάνω Επιτροπή, με κόκκινη γραμμή καθόρισε τα όρια του αιγιαλού, στη θέση «ΜΠΟΥΚΑΡΙ» περιοχής κοινότητας Κουσπάδων Κερκύρας και με κίτρινη γραμμή τα όρια της παραλίας στην ίδια θέση.

2. Η παρούσα απόφαση μαζί με την έκθεση και το διάγραμμα, που προαναφέραμε, να δημοσιευτούν στην Εφημερίδα της Κυβερνήσεως σύμφωνα με τις διατάξεις του άρθρου 13 του Ν. 1078/1983.

Κέρκυρα, 28 Φεβρουαρίου 1985

Ο Νομάρχης
ΜΑΝΟΣ ΚΟΚΚΙΝΟΣ

ΕΚΘΕΣΙΣ

Καθορισμού (το πρώτον) οριογραμμών αιγιαλού και παραλίας εις θέσιν ΜΠΟΥΚΑΡΙ περιοχής κοινότητος Κουσπάδων Ν. Κερκύρας προς ιδιοκτησίας Ανδρέα Βλαχόπουλου. Χρονολογία αποτυπώσεως Σεπτέμβριος 1982.

Εν Κερκύρα σήμερον την 23.1.85 η κατά Νόμον αρμοδία Επιτροπή καθορισμού των ορίων αιγιαλού και παραλίας, αποτελουμένη εκ των:

1) Ιωάννη Πολυγένη, Οικον/κού Εφόρου Κερκύρας,
2) Αντώνη Καλούδη, Λιμενάρχου Κερκύρας,
3) Μαρία Παπαναστασίου - Μέμη, Πρ/νου Τ.Ε.Ε. Δ/νσεως ΤΥΝΚ συνελθούσα εν τω καταστήματι της Οικον. Εφορίας Κερκύρας και λαβούσα υπ' όψιν :

α) Την από 3.11.1982 υποβληθείσα αίτησιν του κυρίου Ανδρέα Βλαχόπουλου «περί καθορισμού οριογραμμών αιγιαλού και παραλίας εις θέσιν ΜΠΟΥΚΑΡΙ περιοχής κοινότητος Κουσπάδων.

β) Το υποβληθέν τοπογραφικόν διάγραμμα υπό κλίμακα 1:500 της ανωτέρω περιοχής συνταχθέν υπό του τεχ/γου Μηχ/κού Τοπογράφου Κώστα Λέσση δεόντως ηλεγμένον και τεθεωρημένον υπό της Δ/νσεως ΤΥΝ Κερκύρας την 23.1.85.

γ) Τας διατάξεις του Α.Ν. 2344/40 «περί αιγιαλού και παραλίας» ως αύται συνεπληρώθησαν και ετροποποιήθησαν μεταγενεστέρως.

δ) Τα εκ της διενεργηθείσης την 23.11.1982 αυτοψίας προκύψαντα στοιχεία, αποφασίζει :

Καθορίζει επί του ως άνω (β) τοπογραφικού διαγράμματος :

Ι) Δια συνεχούς ερυθράς γραμμής το όριον του αιγιαλού.

ΙΙ) Δια συνεχούς κιτρίνης γραμμής το όριον της παραλίας.

Αναλυτικώς :

Ι) Ως οριογραμμή αιγιαλού ορίζεται η πολυγωνική των κορυφών 1,2,3,4,5,6,7,8,9 αίτινες εξασφαλίζονται εκ σταθερών σημείων ως κατωτέρω :

Η κορυφή 1 από σπίτι 8,75 μ. και από σπίτι 16.00 μ.
Η κορυφή 2 από σπίτι 20,25 μ. και από ΔΕΗ 16.00 μ.
Η κορυφή 3 από ελιά 6.00 μ. και από ΔΕΗ 10.00 μ.
Η κορυφή 4 από ΔΕΗ 20.00 μ. και από ελιά 9,50 μ.
Η κορυφή 5 από σπίτι 28.00 μ. και από σπίτι 14,40 μ.
Η κορυφή 6 από σπίτι 24.00 μ. και από σπίτι 28.00 μ.
Η κορυφή 7 από σπίτι 34.75 μ. και από σπίτι 35.00 μ.
Η κορυφή 8 από σπίτι 7,25 και από ελιά 19,50 μ.
Η κορυφή 9 από ελιά 27.00 μ. και από σπίτι 56.00 μ.

ΙΙ) Ως οριογραμμή παραλίας ορίζεται η πολυγωνική των κορυφών 1', 2', 3', 4', 5', 6', 7', 8', 9'.

Η οριογραμμή της παραλίας έχει τοποθετηθεί σε απόσταση 10 μ από την οριογραμμή του Αιγιαλού. Η ζώνη της παραλίας έχει πλάτος δέκα μέτρα (10 μ.) επειδή δεν εξυπηρετούνται οι σκοποί της παραγράφου 1 του άρθρου 7 του Α.Ν. 2344/40.

Δεν εξαιρούνται της λωρίδος του Αιγιαλού και της παραλίας τα εν αυτή περιλαμβανόμενα κτίσματα συμφώνως με το Ν. Υπ. Οικονομικών 505/253 Πολ 69/30.3.84.

Η ΕΠΙΤΡΟΠΗ

ΙΩΑΝ. ΠΟΛΥΓΕΝΗΣ, ΑΝΤΩΝ. ΚΑΛΟΥΔΗΣ
ΜΑΡΙΑ ΠΑΠΑΝΑΣΤΑΣΙΟΥ - ΜΕΜΗ

ΤΟΠΟΓΡΑΦΙΚΟ ΔΙΑΓΡΑΜΜΑ
ΚΑΘΟΡΙΣΜΟΥ ΟΡΙΩΝ (ΤΟ ΠΡΩΤΟ) ΑΙΓΙΑΛΟΥ-ΠΑΡΑΛΙΑΣ

ΠΕΡΙΟΧΗ ΜΠΟΥΚΑΡΗ — ΕΝΔΙΑΦΕΡΟΜΕΝΟΣ ΒΛΑΧΟΠΟΥΛΟΣ ΑΝΔΡΕΑΣ

ΚΟΙΝΟΤΗΣ ΚΟΥΣΠΑΔΕΣ

ΕΠΑΡΧΙΑ ΚΕΡΚΥΡΑΣ

ΑΡΜΟΔΙΑ ΟΙΚ. ΕΦΟΡΙΑ ΚΕΡΚΥΡΑΣ

ΝΟΜΑΡΧΙΑ ΚΕΡΚΥΡΑΣ

ΚΛΙΜΑΞ 1:500

ΙΣΟΔΙΑΣΤΑΣΙΣ Θ.30

ΤΡΙΓΩΝΟΜΕΤΡΙΚΗ ΕΞΑΡΤΗΣΙΣ ΑΝΕΞΑΡΤΗΤΟ

ΥΨΟΜΕΤΡΙΚΗ ΑΦΕΤΗΡΙΑ ΜΕΣΗ ΣΤΑΘΜΗ ΤΗΣ ΘΑΛΑΣΣΗΣ

ΚΕΝΤΡΟ ΦΥΛΛΟΥ ΧΑΡΤΟΥ ——

φ= —— λ= ——


ΜΕΘΟΔΟΣ ΑΠΟΤΥΠΩΣΕΩΣ ΤΑΧΥΜΕΤΡΙΑ

ΧΡΟΝΟΛΟΓΙΑ ΑΠΟΤΥΠΩΣΕΩΣ ΣΕΠΤΕΜΒΡΙΟΣ 1982


☐ ΑΜΜΟΥΔΙΑ


☐ ΚΤΙΣΜΑΤΑ


Ο ΣΥΝΤΑΞΑΣ

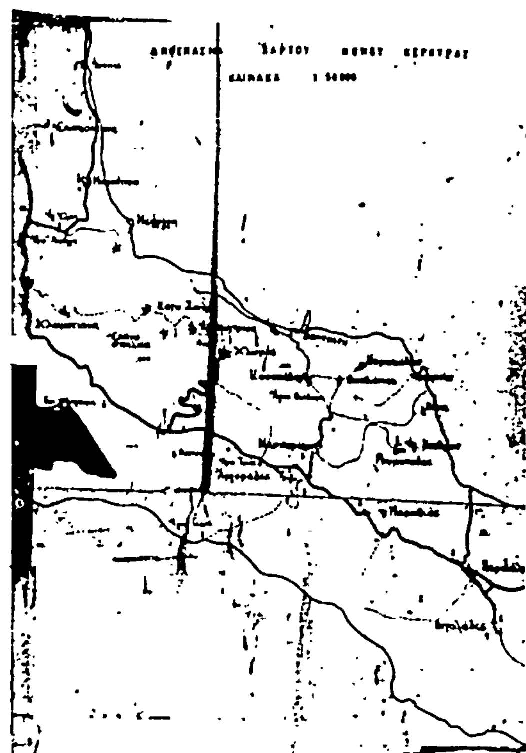

ΥΠΟΜΝΗΜΑ ΕΠΙΤΡΟΠΗΣ

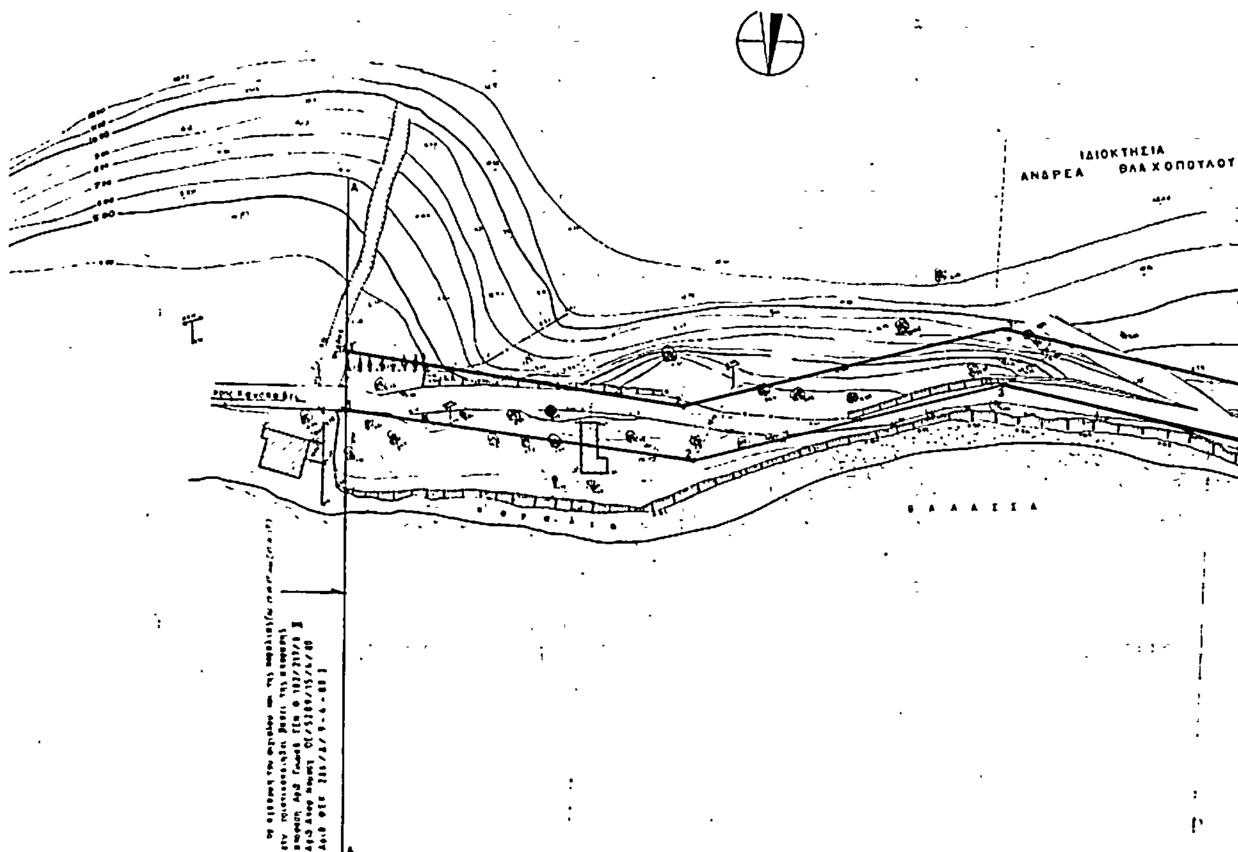

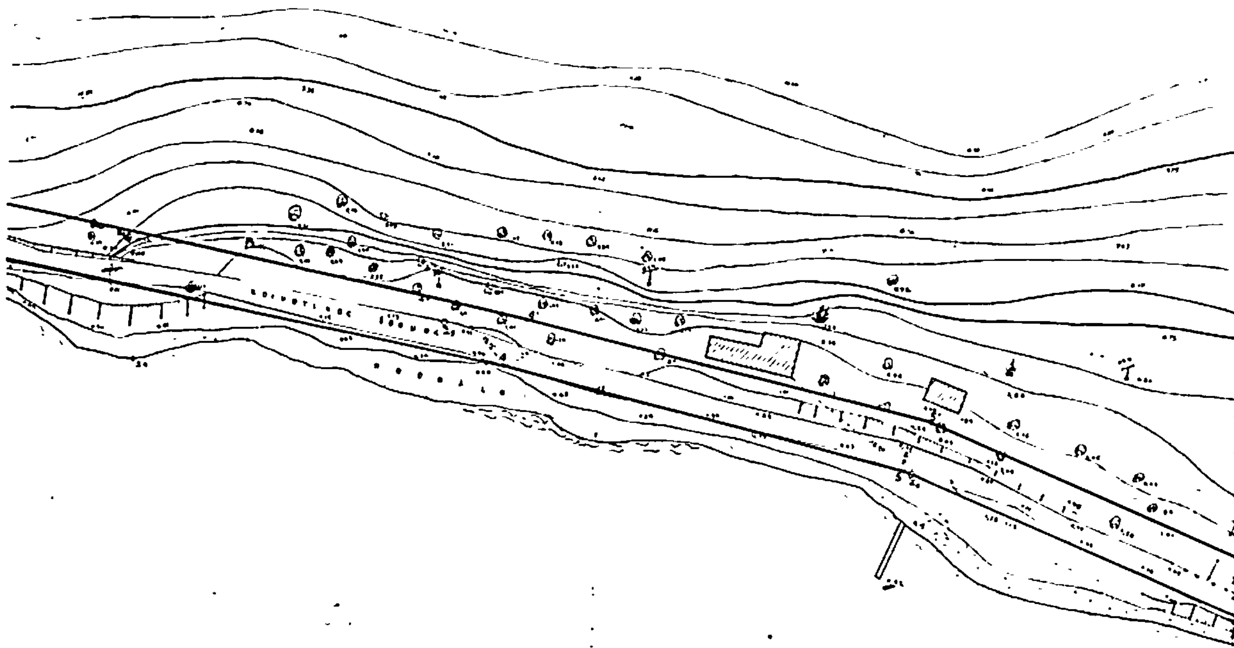

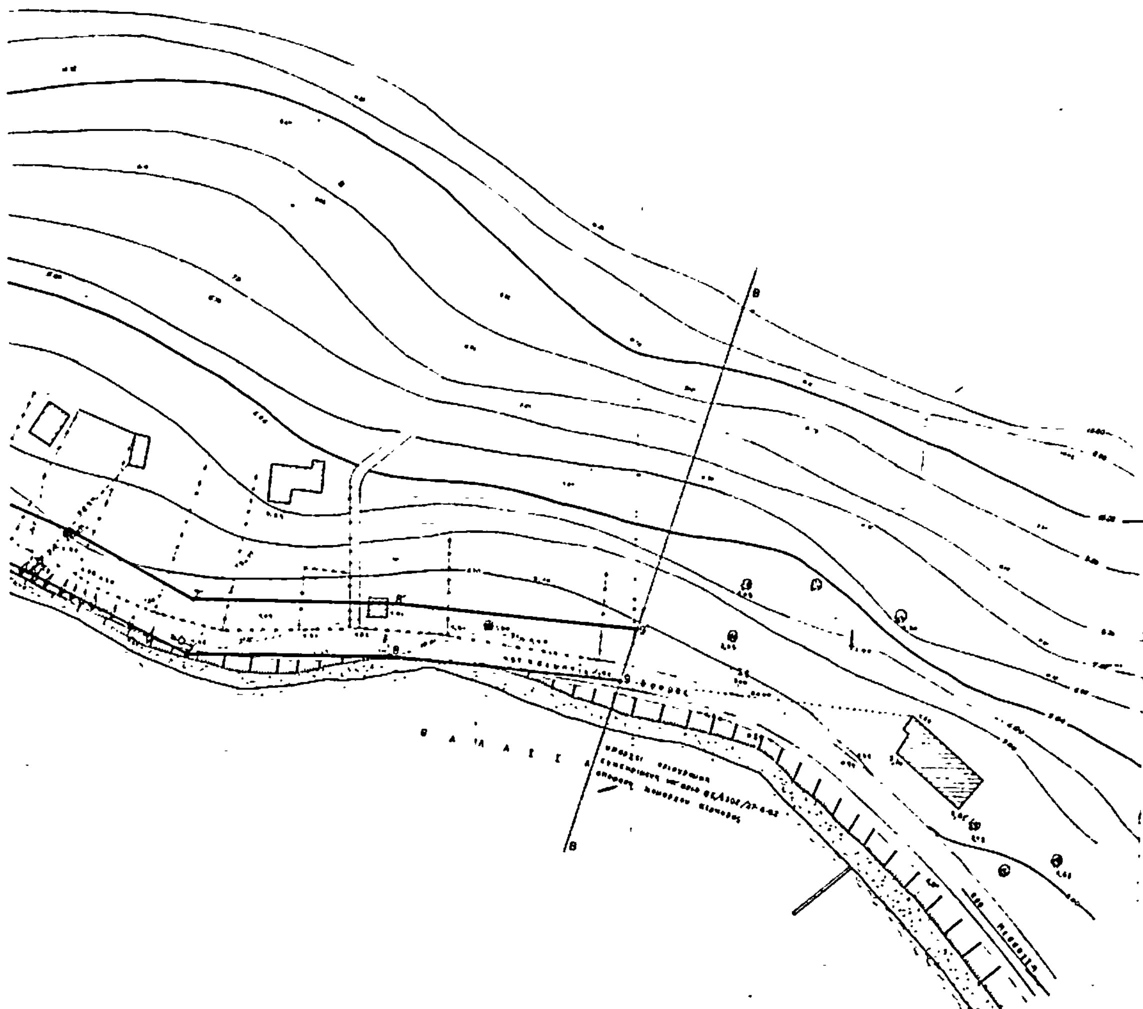

Αριθ. 254 (3)

Κήρυξη αναδασωτέας έκτασης 5,438 στρεμμάτων στη θέση Τραμπάλες περιφέρειας Κοινότητας Γράμμουσας Νομού Λακωνίας.

Ο ΝΟΜΑΡΧΗΣ ΛΑΚΩΝΙΑΣ

Έχοντας υπόψη:

1. Τις διατάξεις του άρθρου 117 παρ. 3 του Συντάγματος.
2. Τις διατάξεις για διοικητική αποκέντρωση.
3. Τις διατάξεις του Ν. 998/79 «περί προστασίας των δασών κλπ.» και ειδικότερα: α) του άρθρου 41 παρ. 1, β) του άρθρου 38 παρ. 1.
4. Τις διαταγές του Υπουργείου Γεωργίας: α) 160417/1180/8.7.80, β) 182447/3049/24.9.80.
5. Την πρόταση του Δασαρχείου Μολάων αριθ. 225/5.2.1985, αποφασίζουμε:

Κηρύσσουμε αναδασωτέα, με σκοπό την αποκατάσταση της δασικής βλάστησης των ειδών πουρναριού, ερείκης, κουμαριάς, σχίνου και αγριελιάς που καταστράφηκε με παράνομη εκχέρσωση από αρχές έτους 1983 μέχρι Μάιο 1984, τη δημόσια δασική έκταση, εμβαδού πέντε στρεμμάτων και τετρακοσίων τριάντα οχτώ τετραγ. μέτρων (5,438 στρεμμάτων) κατηγορίας παρ. 2 άρθρου 3 Ν. 998/79, που βρίσκεται στη θέση Τραμπάλες περιφέρειας Κοινότητας Γράμμουσας.

Προσδιορίζεται από τα στοιχεία 1, 2, 3, 4, 5, 6, 7, 8, 9, 10, 11, 12, 1 και έχει όρια:
Ανατολικά: Ελαιόκτημα Ηλία Π. Φαρλέκα
Δυτικά: Δημόσια δασική έκταση
Βόρεια: Δημόσια δασική έκταση
Νότια: Δημόσια δασική έκταση (πρωτ. Διοικ. Αποβολής αριθ. 674/3/2.4.1980 που ισχύει).

Όπως φαίνεται στο συνημμένο διάγραμμα που αποτελεί αναπόσπαστο μέρος της απόφασης αυτής, ορίζουμε:

α) Η αναδάσωση της έκτασης να γίνει με φυσική αναγέννηση.

β) Η απόφαση αυτή να ισχύει προτού δημοσιευθεί στην Εφημερίδα της Κυβερνήσεως.


Η απόφαση αυτή να δημοσιευθεί στην Εφημερίδα της Κυβερνήσεως.


Σπάρτη, 22 Φεβρουαρίου 1985

Ο Νομάρχης
ΓΙΑΝΝΗΣ ΣΑΒΒΑΛΑΝΟΣ

ΤΟΠΟΓΡΑΦΙΚΟ ΔΙΑΓΡΑΜΜΑ
Παράνομα Καταπατηθείσης και Εκχερσωθείσης Δημόσιας Δασικής Έκτασης στη θέση ΤΡΑΜΠΑΛΕΣ, Περιφέρειας Κοινότητας Γράμμουσας
ΕΜΒΑΔΟΝ: 1,2,3,4,5,6,7,8,9,10,11,12,1 = 5.437,50 Στρέμματα
ΚΛΙΜΑΚΑ 1:1000

Ανήκει στην Απόφαση Νομάρχη Λακωνίας αριθ. 254/22-2-85

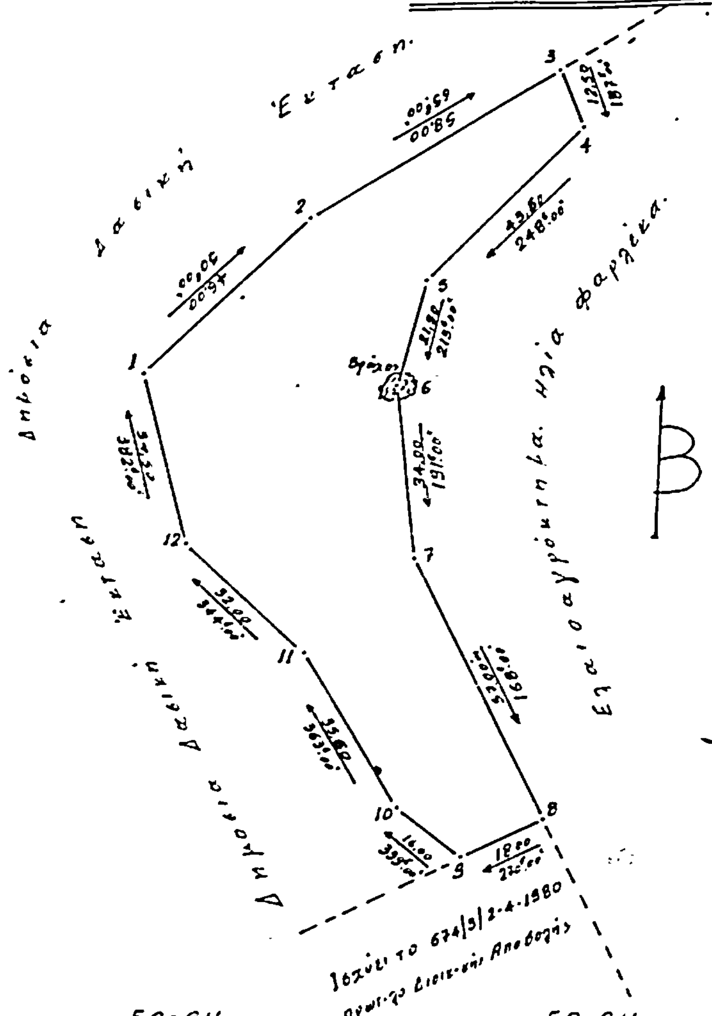

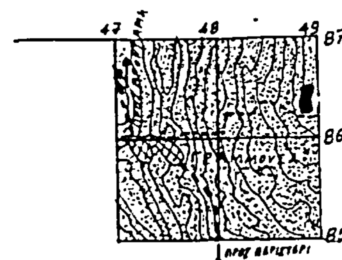

ΑΠΟΣΠΑΣΜΑ ΧΑΡΤΗ ΕΥΡΥΤΕΡΗΣ ΠΕΡΙΟΧΗΣ ΑΠΟ ΤΟ ΦΥΛΛΟ ΧΑΡΤΗ Γ.Υ.Σ. ΝΟ 298 ΜΕ ΚΛΙΜΑΚΑ 1:50.000.
ΟΡΙΖ. ΣΥΝΤ: 0'-48'-83" - 0'-48'-95"
ΚΑΘ. ΣΥΝΤ: 0'-86'-25" - 0'-86'-55"

ΕΘΕΩΡΗΘΗ
Σπάρτη 22-2-1985
Ο ΝΟΜΑΡΧΗΣ
ΓΙΑΝΝΗΣ ΣΑΒΒΑΛΑΝΟΣ

ΕΘΕΩΡΗΘΗ
Σπάρτη - -1985
Ο Δ/ντής Δασών

ΕΘΕΩΡΗΘΗ
Μολάοι 5-2-1985
Ο Δασάρχης α.α.
ΘΕΟΦΑΝΗΣ ΛΑΜΠΟΥΣΗΣ

Μολάοι 25-1-1985
Ο Συντάξας

Αριθ. 279 (4)

Κήρυξη αναδασωτέας έκτασης 30 στρεμμάτων στη θέση Βαφειό περιφέρειας Κοινότητας Αμυκλών Ν. Λακωνίας.

Ο ΝΟΜΑΡΧΗΣ ΛΑΚΩΝΙΑΣ

Έχοντας υπόψη:

1. Τις διατάξεις του άρθρου 117 παρ. 3 του Συντάγματος.
2. Τις διατάξεις για διοικητική αποκέντρωση.
3. Τις διατάξεις του Ν. 998/79 «περί προστασίας των δασών κλπ.» και ειδικότερα: α) του άρθρου 41 παρ. 1, β) του άρθρου 38 παρ. 1.
4. Τις διαταγές του Υπουργείου Γεωργίας: α) 160417/1180/8.7.80, β) 182447/3049/24.9.80.
5. Την πρόταση του Δασαρχείου Σπάρτης αριθ. 7415/31.12.1984, αποφασίζουμε:

Κηρύσσουμε αναδασωτέα, με σκοπό την αποκατάσταση της δασικής βλάστησης των ειδών πλατάνου, βάτου και καλαμιού που καταστράφηκε από πυρκαϊά στις 30 Οκτωβρίου 1984 τη δημόσια δασική έκταση, εμβαδού τριάντα (30) στρεμμάτων κατηγορίας παρ. 1 άρθρου 3 Ν. 998/79, που βρίσκεται στη θέση Βαφειό περιφέρειας Κοινότητας Αμυκλών. Προσδιορίζεται από τα στοιχεία Α Β Γ Δ Α και έχει όρια:

Ανατολικά: Δημόσια δασική έκταση
Δυτικά: Καλλιέργειες
Βόρεια: Δημόσια δασική έκταση
Νότια: Δημόσια δασική έκταση.

Όπως φαίνεται στο συνημμένο διάγραμμα που αποτελεί αναπόσπαστο μέρος της απόφασης αυτής.

Ορίζουμε:


α) Η αναδάσωση της έκτασης να γίνει με φυσική αναγέννηση.

β) Η απόφαση αυτή να ισχύει προτού δημοσιευθεί στην Εφημερίδα της Κυβερνήσεως.

Η απόφαση αυτή να δημοσιευθεί στην Εφημερίδα της Κυβερνήσεως.

Σπάρτη, 22 Φεβρουαρίου 1985

Ο Νομάρχης
ΓΙΑΝΝΗΣ ΣΑΒΑΛΑΝΟΣ

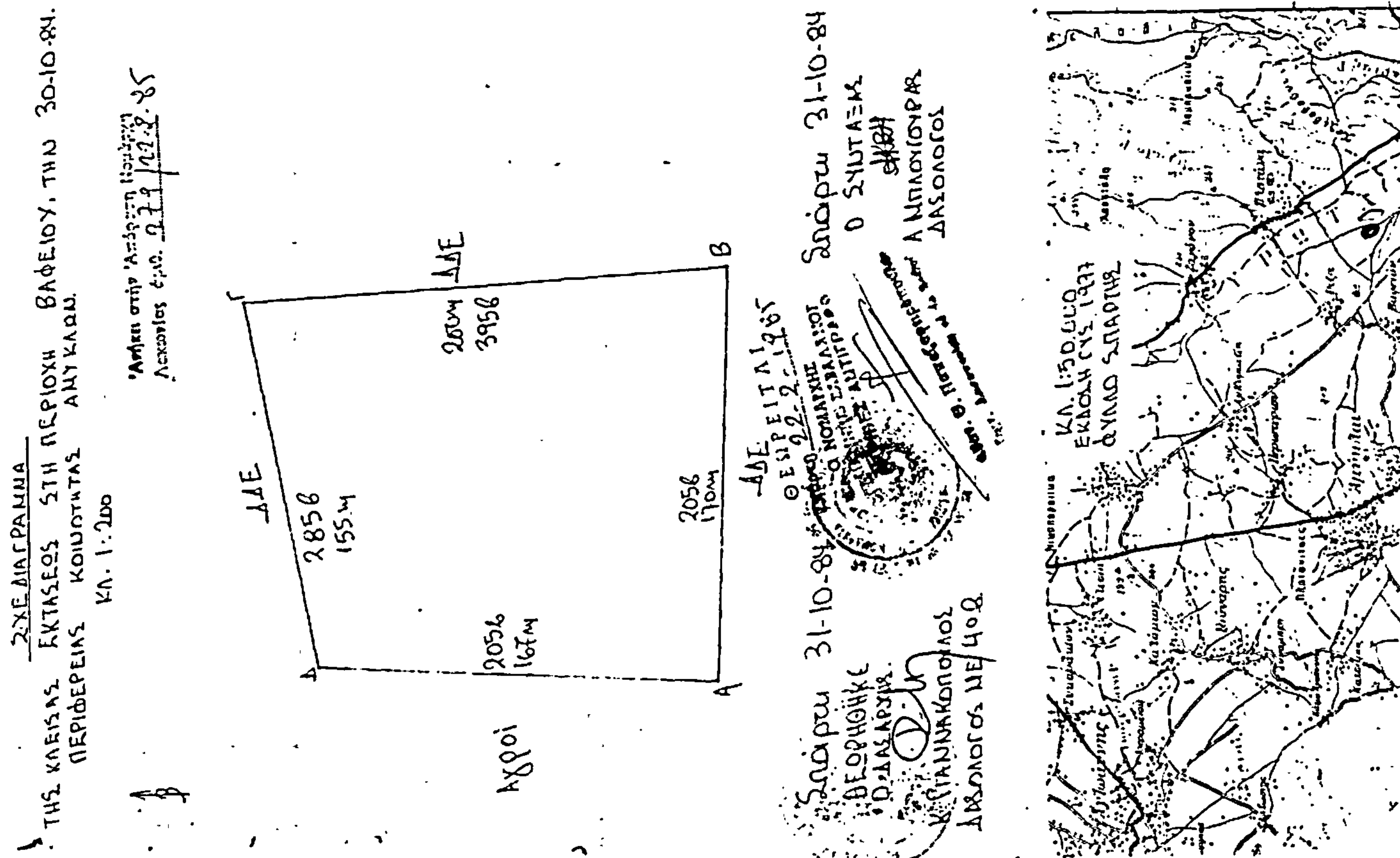

ΠΟΛΕΟΔΟΜΙΑ

ΑΠΟΦΑΣΕΙΣ

Αριθ. 288/575 (5)

Αναγνώριση της ιδιωτικής οδού στο Ο.Τ. 195, ότι υπάρχει πριν από το έτος 1923 στη Μεσσήνη Ν. Μεσσηνίας.

Ο ΝΟΜΑΡΧΗΣ ΜΕΣΣΗΝΙΑΣ

1. Σύμφωνα με τις διατάξεις :

α) Της παρ. 4 του άρθρου 20 του από 17.7.1923 Ν. Δ/τος «περί σχεδίων κωμών και συνοικισμών του Κράτους και ανεγέρσεως αυτών».

β) Του Ν. 3200/55 «περί καθορισμού των διατηρουμένων υπέρ του Υπουργού Δημοσίων έργων αρμοδιοτήτων» που εκδόθηκε σε εκτέλεση του 532/70 Ν. Δ/τος όπως αυτά τροποποιήθηκαν και συμπληρώθηκαν με τα 677/71 και 198/72 Β. Δ/γματα.

2. Την από 16.7.1984 αίτηση της Γεωργίας Β. Πατσαβούρα με την οποία ζητά την έκδοση απόφασης για την οδό στο 195 Ο.Τ. που έχει σχηματισθεί πριν από το έτος 1923.

3. Το 5418/10.9.1959 συμβόλαιο του συμβολαιογράφου Παμίσου Ιωάννη Χρόνη και την 6590/30.6.83 βεβαίωση υποθηκοφύλακος Μεσσήνης.

4. Το 2019/24.9.1984 έγγραφο του Δήμου Μεσσήνης με το θεωρημένο απόσπασμα του ρυμοτομικού σχεδίου.

5. Το από Ιούνιο 1984 τοπογραφικό διάγραμμα του πολιτικού μηχανικού Παύλου Πτωχού.

6. Την από 16.10.1984 πράξη (θέμα 5ον) του Νομαρχιακού Συμβουλίου ΧΟΠ, αποφασίζουμε :

Αναγνωρίζουμε ότι η οδός ανώνυμη που διασχίζει το 195 Ο.Τ. έχει σχηματισθεί με ιδιωτική πρωτοβουλία, προϋπήρχε του από 17.7.1923 Ν. Δ/τος μετά την ισχύ του οποίου δεν έγινε καμία αύξηση του αρχικού κοινόχρηστου χώρου.

Η ανωτέρω οδός βρίσκεται μέσα στο εγκεκριμένο σχέδιο πόλεως Μεσσήνης και διασχίζει το 195 Ο.Τ. όπως φαίνεται στο από Ιούνιο 1984 τοπογραφικό διάγραμμα του πολιτικού μηχανικού Παύλου Πτωχού, το οποίο έχει θεωρηθεί από την Προϊσταμένη ΤΠ και ΠΕ της Νομαρχίας μας.

Καλαμάτα, 27 Φεβρουαρίου 1985

Ο Νομάρχης
ΝΙΚΟΣ ΦΑΡΜΑΚΗΣ

τεχνικο γραφειο
παυλου πτωχου

ΤΟΠΟΓΡΑΦΙΚΟ
6/1984
κλ. 1:500